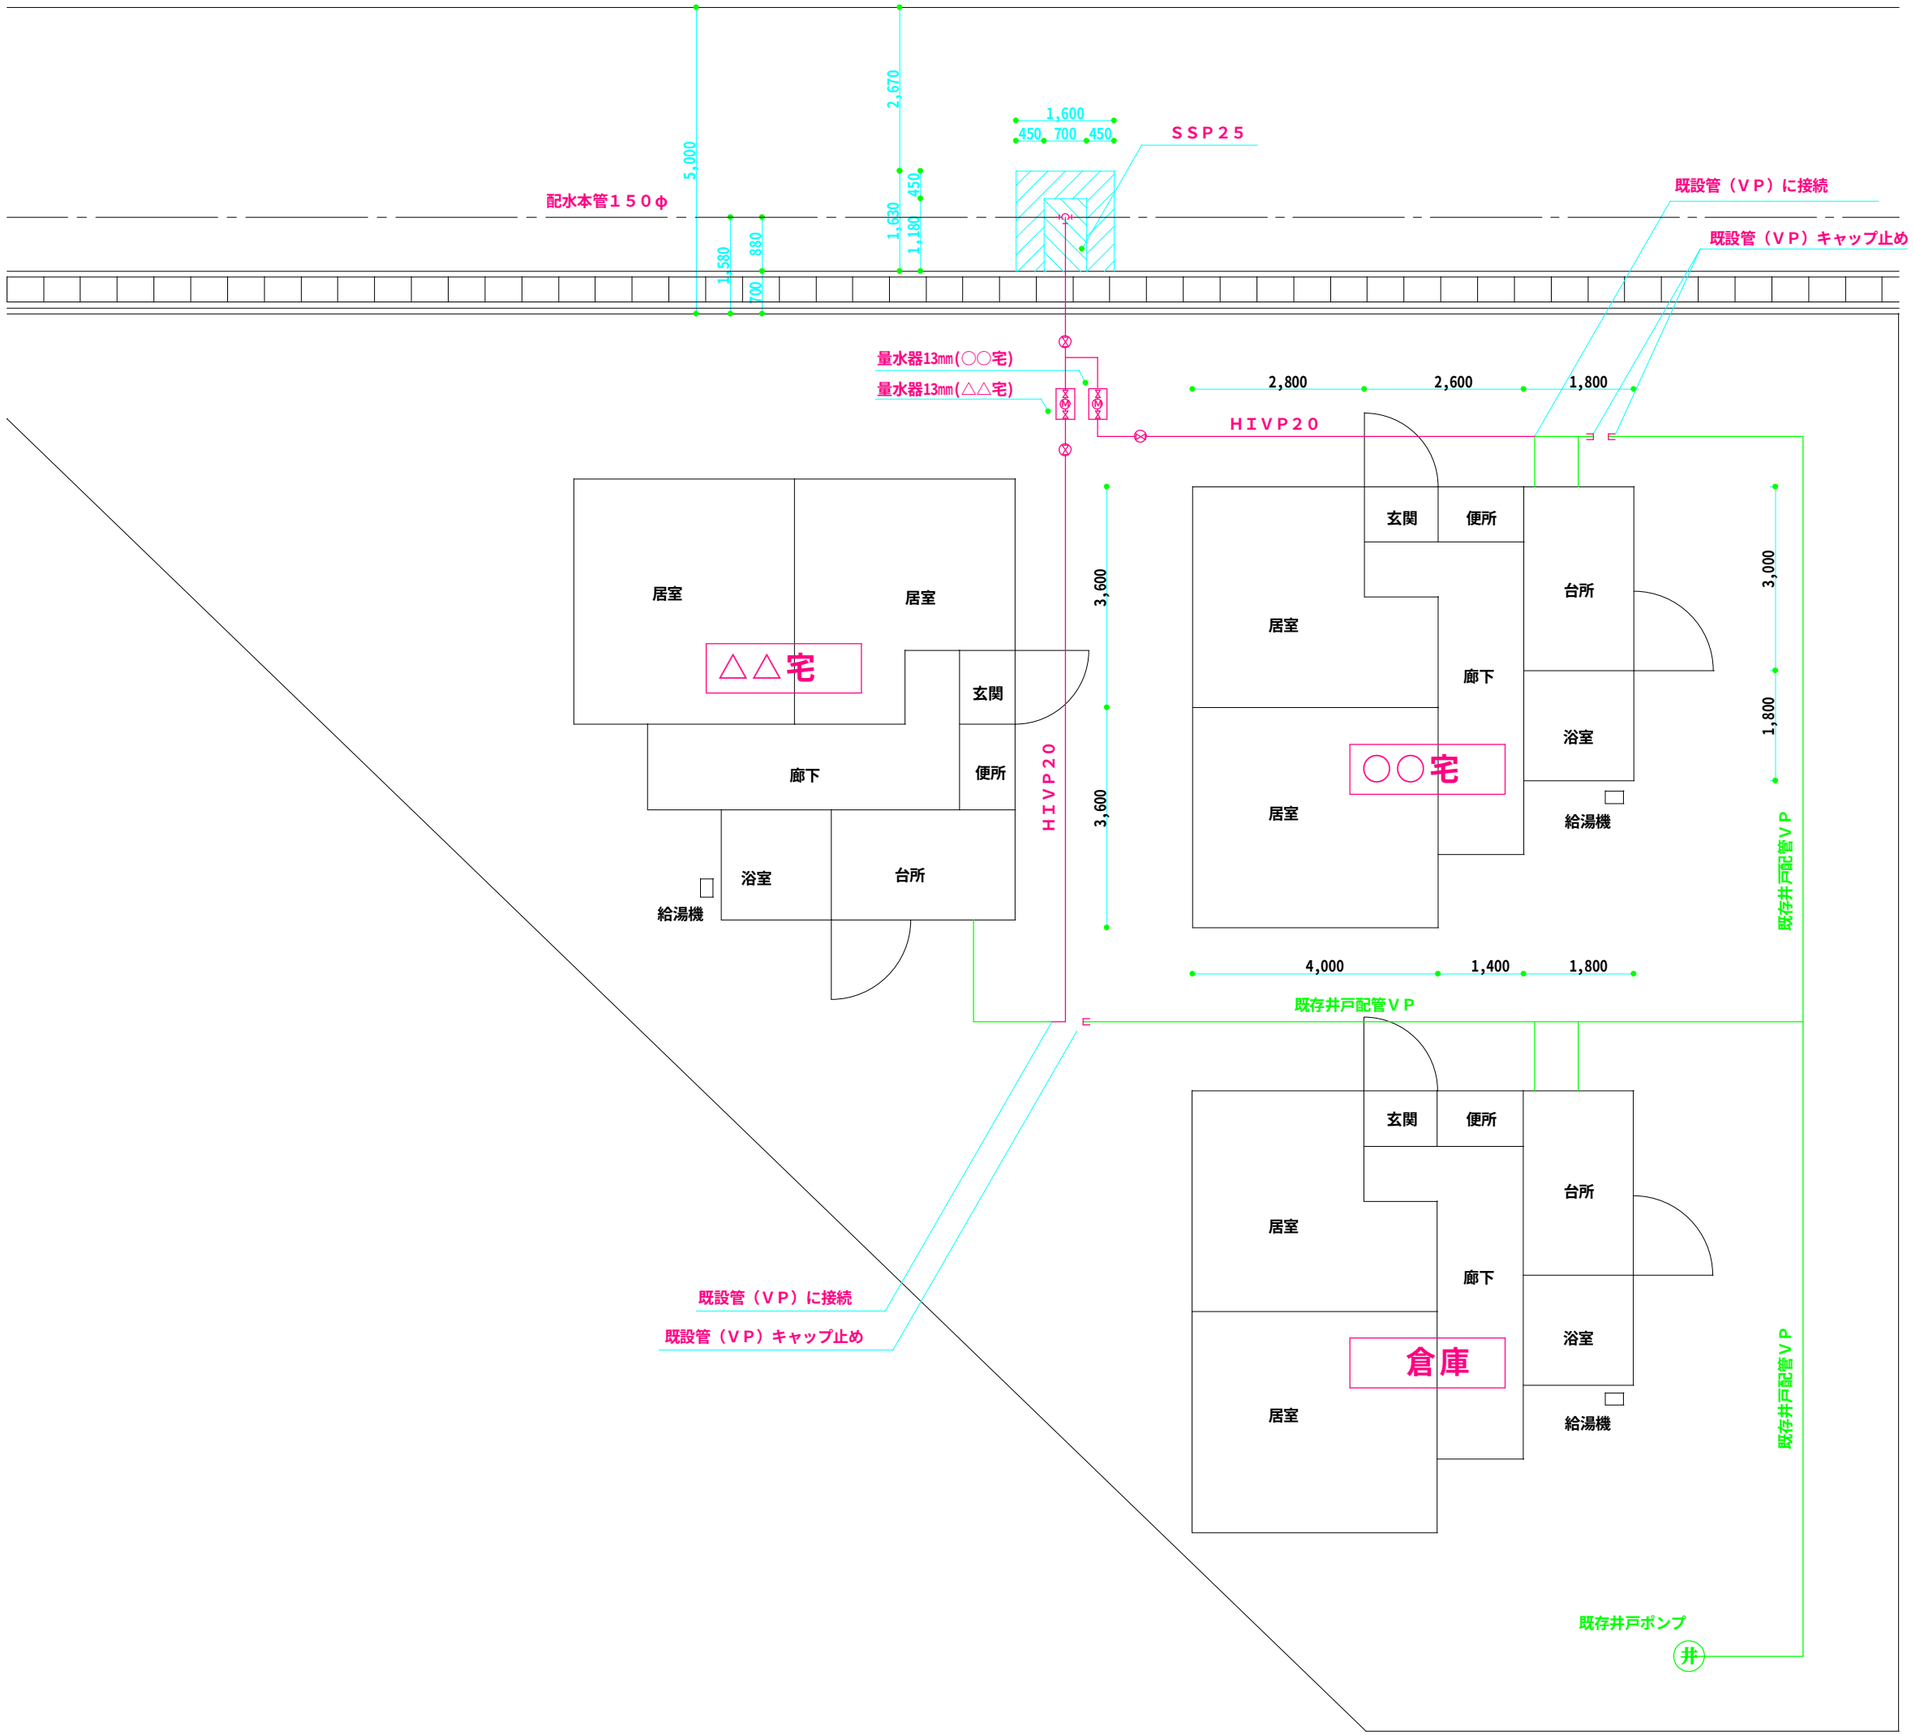
配水本管１５０φ
5,000
2,670
1,580
880
700
1,630
450
1,180
1,600
450
700
450
ＳＳＰ２５
既設管（ＶＰ）に接続
既設管（ＶＰ）キャップ止め
量水器13㎜(○○宅)
量水器13㎜(△△宅)
2,800
2,600
1,800
ＨＩＶＰ２０
3,600
3,600
ＨＩＶＰ２０
居室
居室
△△宅
玄関
廊下
便所
浴室
台所
給湯機
玄関
便所
台所
居室
廊下
浴室
○○宅
居室
給湯機
3,000
1,800
既存井戸配管ＶＰ
4,000
1,400
1,800
既存井戸配管ＶＰ
玄関
便所
台所
居室
廊下
浴室
倉庫
居室
給湯機
既設管（ＶＰ）に接続
既設管（ＶＰ）キャップ止め
既存井戸配管ＶＰ
既存井戸ポンプ
井